


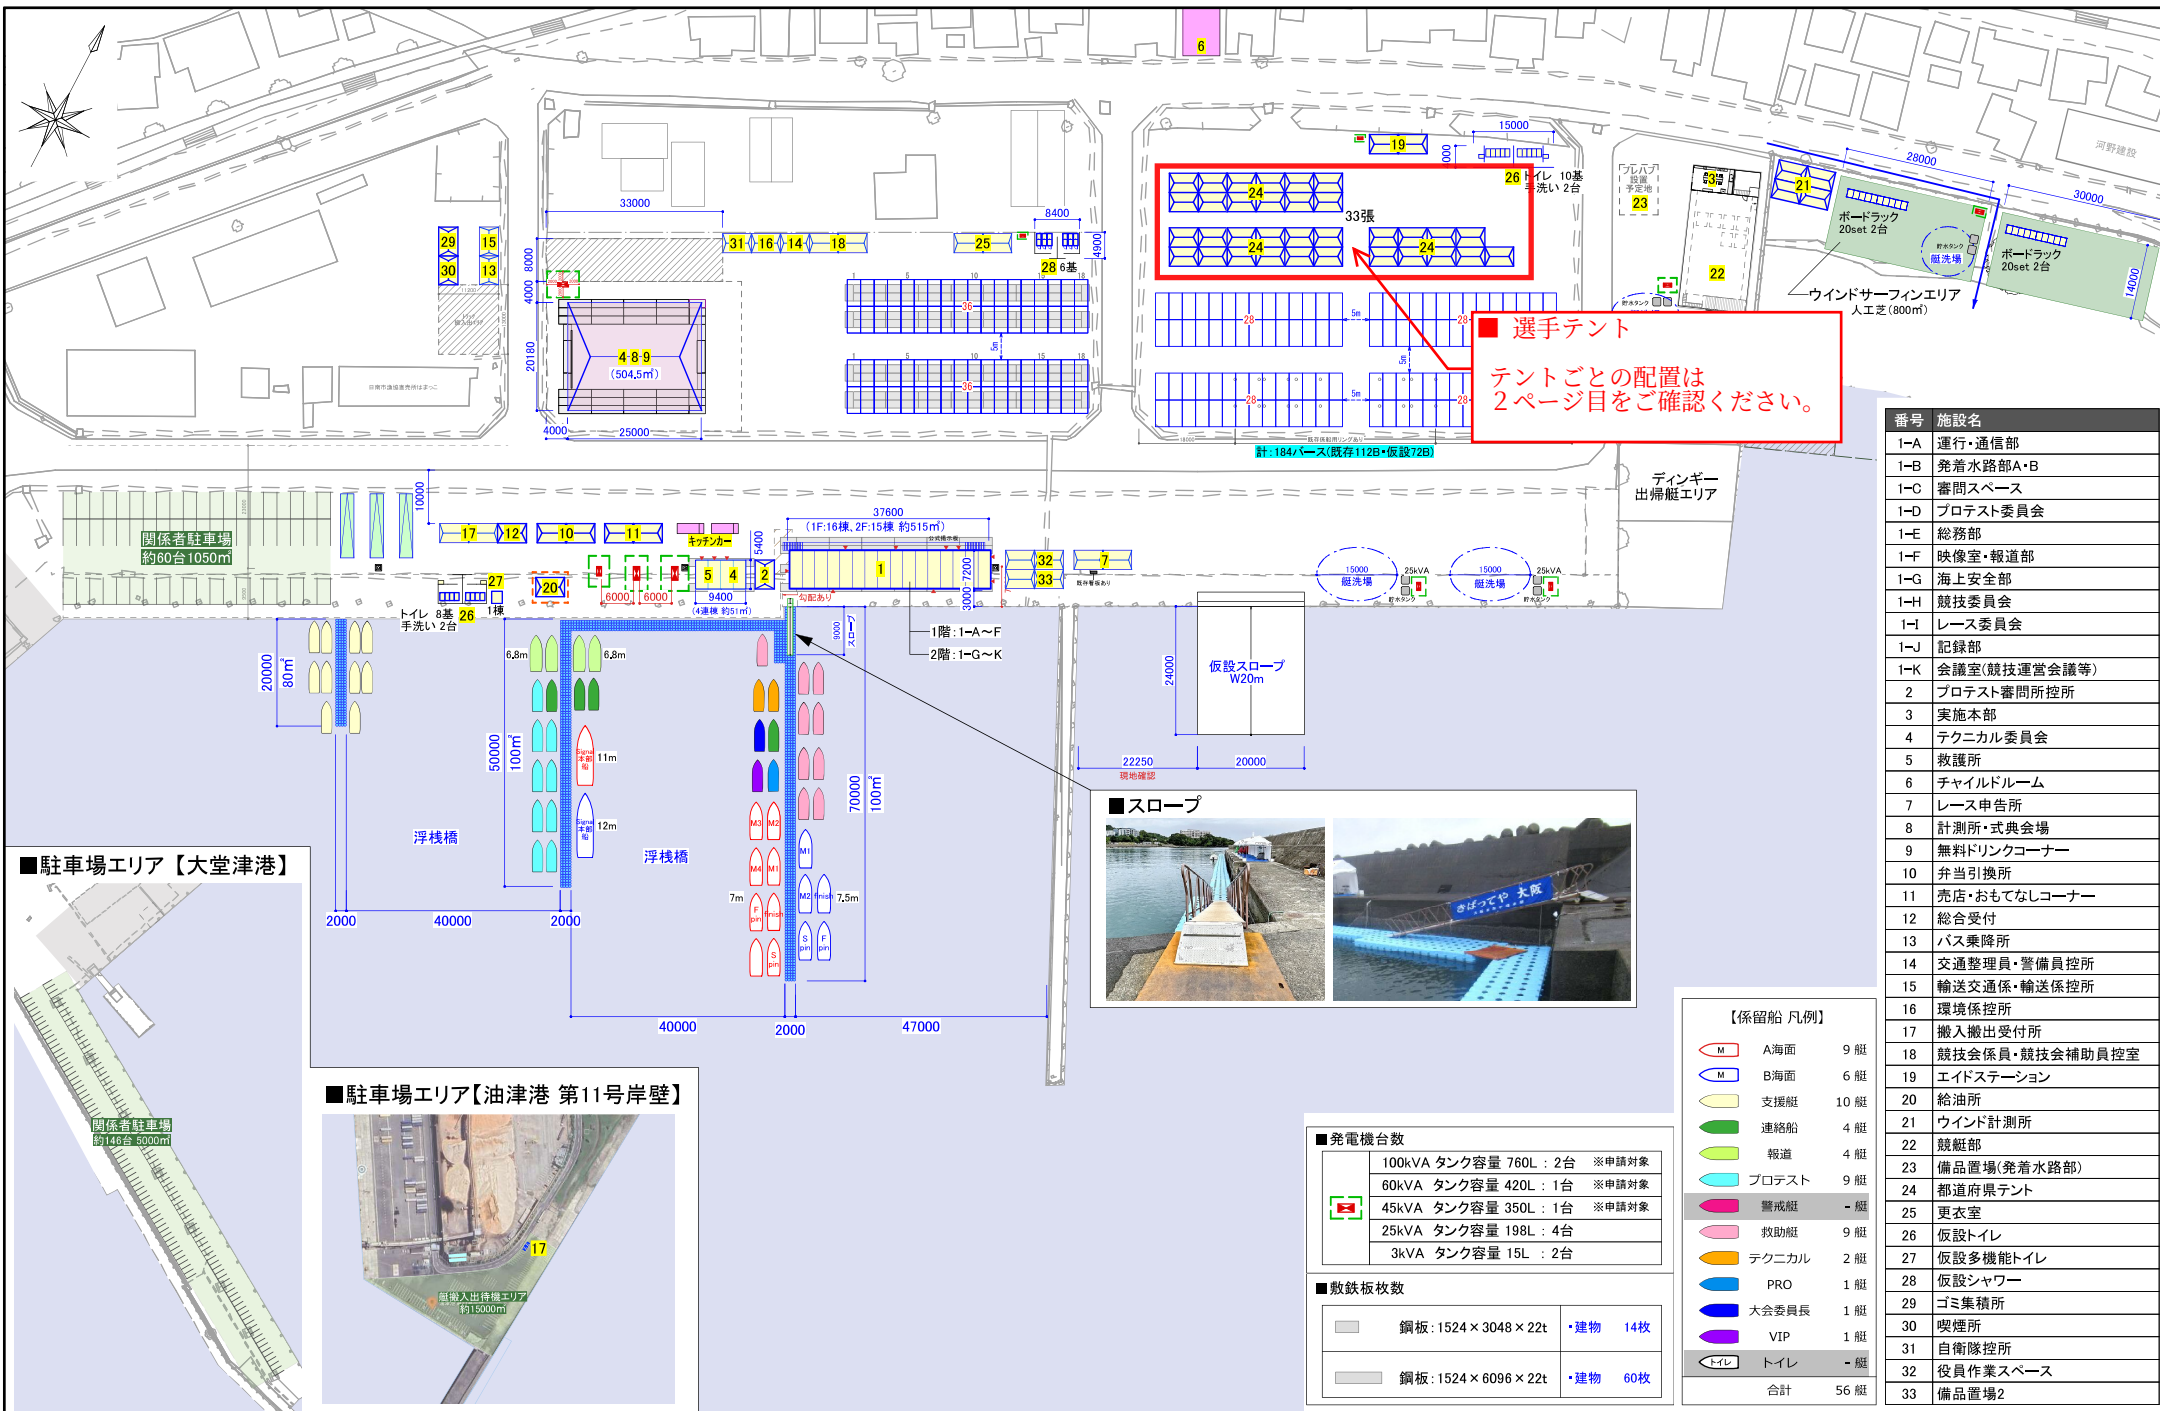

■ 選手テント
テントごとの配置は
2ページ目をご確認ください。

番号	施設名
1-A	運行・通信部
1-B	発着水路部A・B
1-C	審問スペース
1-D	プロテスト委員会
1-E	総務部
1-F	映像室・報道部
1-G	海上安全部
1-H	競技委員会
1-I	レース委員会
1-J	記録部
1-K	会議室(競技運営会議等)
2	プロテスト審問所控所
3	実施本部
4	テクニカル委員会
5	救護所
6	チャイルドルーム
7	レース申告所
8	計測所・式典会場
9	無料ドリンクコーナー
10	弁当引換所
11	売店・おもてなしコーナー
12	総合受付
13	バス乗降所
14	交通整理員・警備員控所
15	輸送交通係・輸送係控所
16	環境係控所
17	搬入搬出受付所
18	競技会係員・競技会補助員控室
19	エイドステーション
20	給油所
21	ウインド計測所
22	競艇部
23	備品置場(発着水路部)
24	都道府県テント
25	更衣室
26	仮設トイレ
27	仮設多機能トイレ
28	仮設シャワー
29	ゴミ集積所
30	喫煙所
31	自衛隊控所
32	役員作業スペース
33	備品置場2

■ スロープ



【係留船 凡例】

○ M	A海面	9 艇
○ M	B海面	6 艇
○ M	支援艇	10 艇
○ M	連絡船	4 艇
○ M	報道	4 艇
○ M	プロテスト	9 艇
○ M	警戒艇	- 艇
○ M	救助艇	9 艇
○ M	テクニカル	2 艇
○ M	PRO	1 艇
○ M	大会委員長	1 艇
○ M	VIP	1 艇
○ M	トイレ	- 艇
合計		56 艇


■ 発電機台数

100kVA	タンク容量 760L	: 2台	※申請対象
60kVA	タンク容量 420L	: 1台	※申請対象
45kVA	タンク容量 350L	: 1台	※申請対象
25kVA	タンク容量 198L	: 4台	
3kVA	タンク容量 15L	: 2台	

■ 敷鉄板枚数

鋼板: 1524 × 3048 × 22t	・建物	14枚
鋼板: 1524 × 6096 × 22t	・建物	60枚




■ 駐車場エリア【大堂津港】

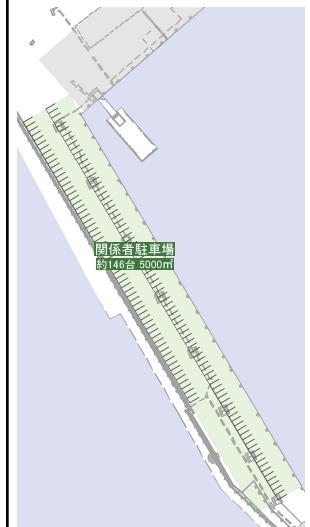

■ 駐車場エリア【油津港 第11号岸壁】



【凡例】

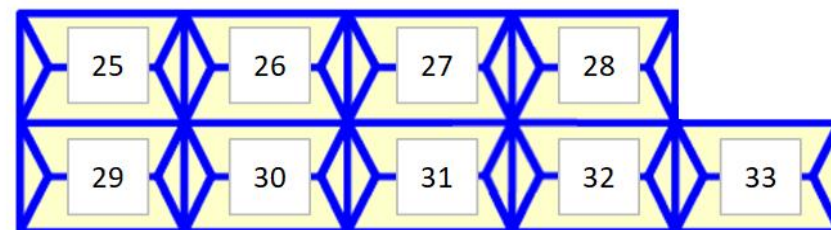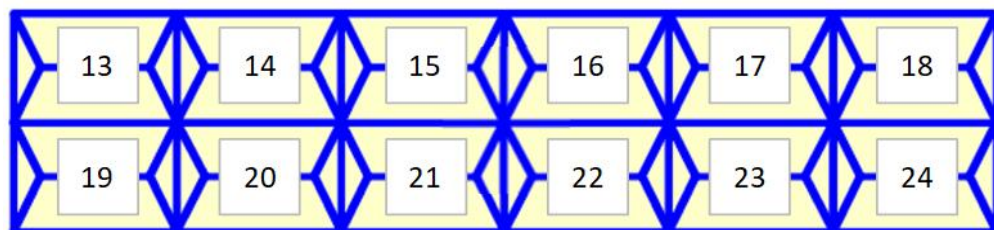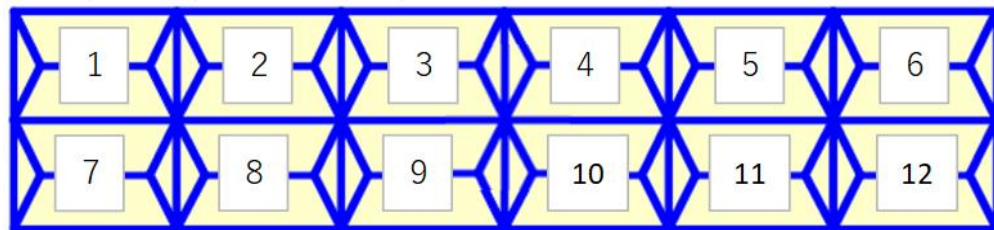

テントNo.	チーム名（団体名）	テントNo.	チーム名（団体名）	テントNo.	チーム名（団体名）
1	合浦ヨットクラブ/宮城県セーリング連盟	12	(株)豊田自動織機	23	NPO SAGA SAILING
2	(株)エス・ピー・ネットワーク	13	株式会社島津製作所	24	三菱重工業(株)長崎造船所ヨット部
3	紅のデブ	14	グッドホールディングスセーリングチーム	25	長崎県セーリング連盟/長崎大学ウィンドサーフィン部
4	東京海上日動火災保険株式会社	15	川崎重工ヨット部	26	熊本県セーリング連盟
5	日本郵船/平成医会	16	鳥取県セーリング連盟	27	大分県セーリング連盟/大分大学
6	湘南サニーサイドマリーナヨットクラブ A/B	17	マツダ親和会ヨット部/広島県セーリング連盟	28	岡山県セーリング連盟/坂口 智彦/宮崎大学/宮崎大学医学部
7	日立製作所本社ヨット部	18	TEAM ZERO/Wakako Racing/今林 大亮/東栄住宅	29	宮崎県セーリング連盟
8	ANAヨット部	19	福岡造船(株)	30	宮崎県セーリング連盟
9	長野県セーリング連盟	20	近藤金属工業株式会社/福岡大学 breezin'	31	鹿児島県セーリング連盟
10	(株)アイシン	21	福岡第一高校/福岡セーリングクラブ	32	鹿屋体育大学ヨット部/鹿屋高校
11	(株)豊田自動織機	22	NPO SAGA SAILING	33	医療法人 上山クリニック/鹿児島市消防局、錦江湾マリン/東谷山セーリングチーム